

GHI CHÚ:
 - CÁC ĐƠN VỊ THI CÔNG PHẢI PHỐI HỢP BẢN VẼ CỦA TẤT CẢ CÁC BỘ MÔN KHÁC NẾU THẤY SỰ KHÁC BIỆT PHẢI BÁO CHO ĐƠN VỊ THIẾT KẾ ĐỂ XỬ LÝ.
 - KHI XỬ LÝ SỰ KHÁC BIỆT, PHẢI THỰC HIỆN ƯU TIÊN THEO THỨ TỰ GIỮA CÁC BỘ MÔN: KIẾN TRÚC → KẾT CẤU / BỘ MÔN KHÁC, HOẶC ƯU TIÊN TRONG CÙNG BỘ MÔN: CHI TIẾT → TỔNG THỂ.
 - CÁC SỐ LIỆU KÍCH THƯỚC PHẢI ĐƯỢC KIỂM TRA THỰC TẾ TẠI CÔNG TRÌNH, NẾU THẤY SỰ KHÁC BIỆT SỚ VỚI BẢN VẼ THI PHẢI BÁO CHO ĐƠN VỊ THIẾT KẾ.

HIỆU CHỈNH:		
LẦN	NGÀY	DIỄN GIẢI

CHỦ ĐẦU TƯ:



CÔNG TY CP ĐẦU TƯ & PHÁT TRIỂN THUẬN LỢI
 ĐỊA CHỈ: Ô 25, 26 - LÔ B - LÊ LỢI - P. HÒA PHÚ TP. THỦ DẦU MỘT - T. BÌNH DƯƠNG
 Kiến tạo giá trị bền vững

TỔNG GIÁM ĐỐC: NGUYỄN THUẬN

ĐƠN VỊ THIẾT KẾ:



CÔNG TY CP ĐẦU TƯ & PHÁT TRIỂN THUẬN LỢI
 ĐỊA CHỈ: Ô 25, 26 - LÔ B - LÊ LỢI - P. HÒA PHÚ TP. THỦ DẦU MỘT - T. BÌNH DƯƠNG
 Kiến tạo giá trị bền vững

P. TỔNG GIÁM ĐỐC: TRẦN ĐĂNG TOÀN

CHỦ NHIỆM DỰ ÁN:

KTS. PHẠM MINH THÙY

CHỦ TRÌ THIẾT KẾ:

KTS. PHẠM MINH THÙY

THIẾT KẾ:

NGUYỄN THANH DUY

QUẢN LÝ KỸ THUẬT:

KTS. NGUYỄN TÂN HƯNG

DỰ ÁN:

KHU DÂN CƯ KIM OANH

ĐỊA ĐIỂM: XÃ BÌNH SƠN, HUYỆN LONG THÀNH, TỈNH ĐỒNG NAI

HẠNG MỤC:

MẪU BIỆT THỰ 3 TẦNG BS-BT1

TÊN BẢN VẼ:

MẶT BẰNG BỐ TRÍ VẬT DỤNG TẦNG 1

MẶT BẰNG BỐ TRÍ VẬT DỤNG TẦNG 2

MỤC ĐÍCH PHÁT HÀNH:

THIẾT KẾ SƠ BỘ

THIẾT KẾ CƠ SỞ


THIẾT KẾ BẢN VẼ THI CÔNG

BẢN VẼ HOÀN CÔNG


HOÀN THÀNH 10/2020

TỶ LỆ NTS


SỐ HIỆU BẢN VẼ KT-05/33

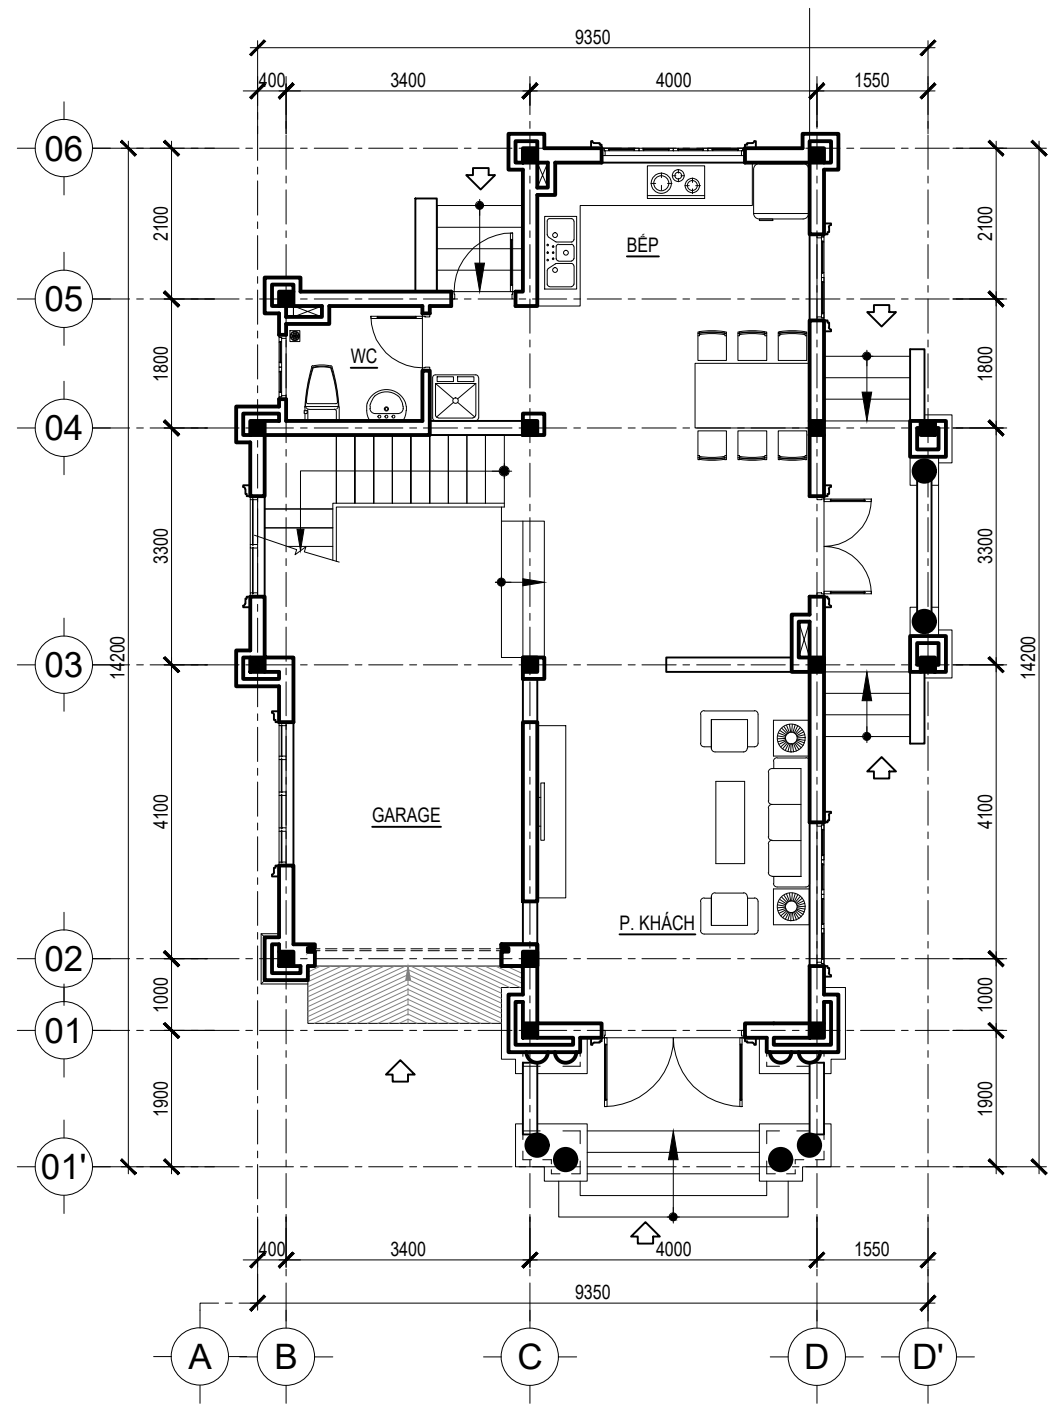

MẶT BẰNG BỐ TRÍ VẬT DỤNG TẦNG 1
 TL 1/100

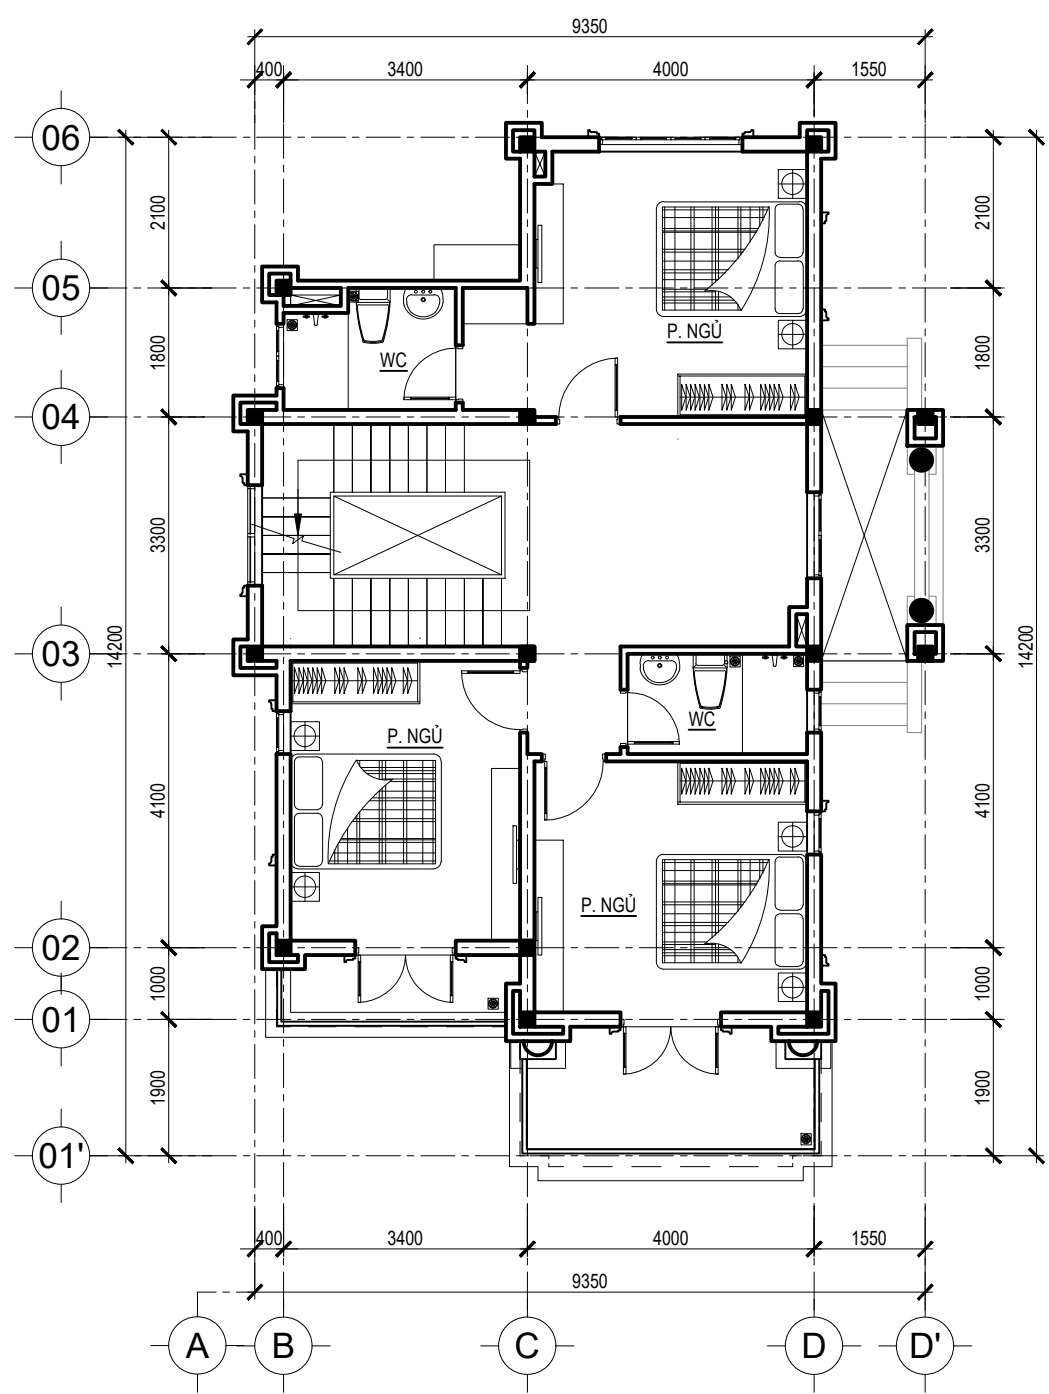

MẶT BẰNG BỐ TRÍ VẬT DỤNG TẦNG 2
 TL 1/100

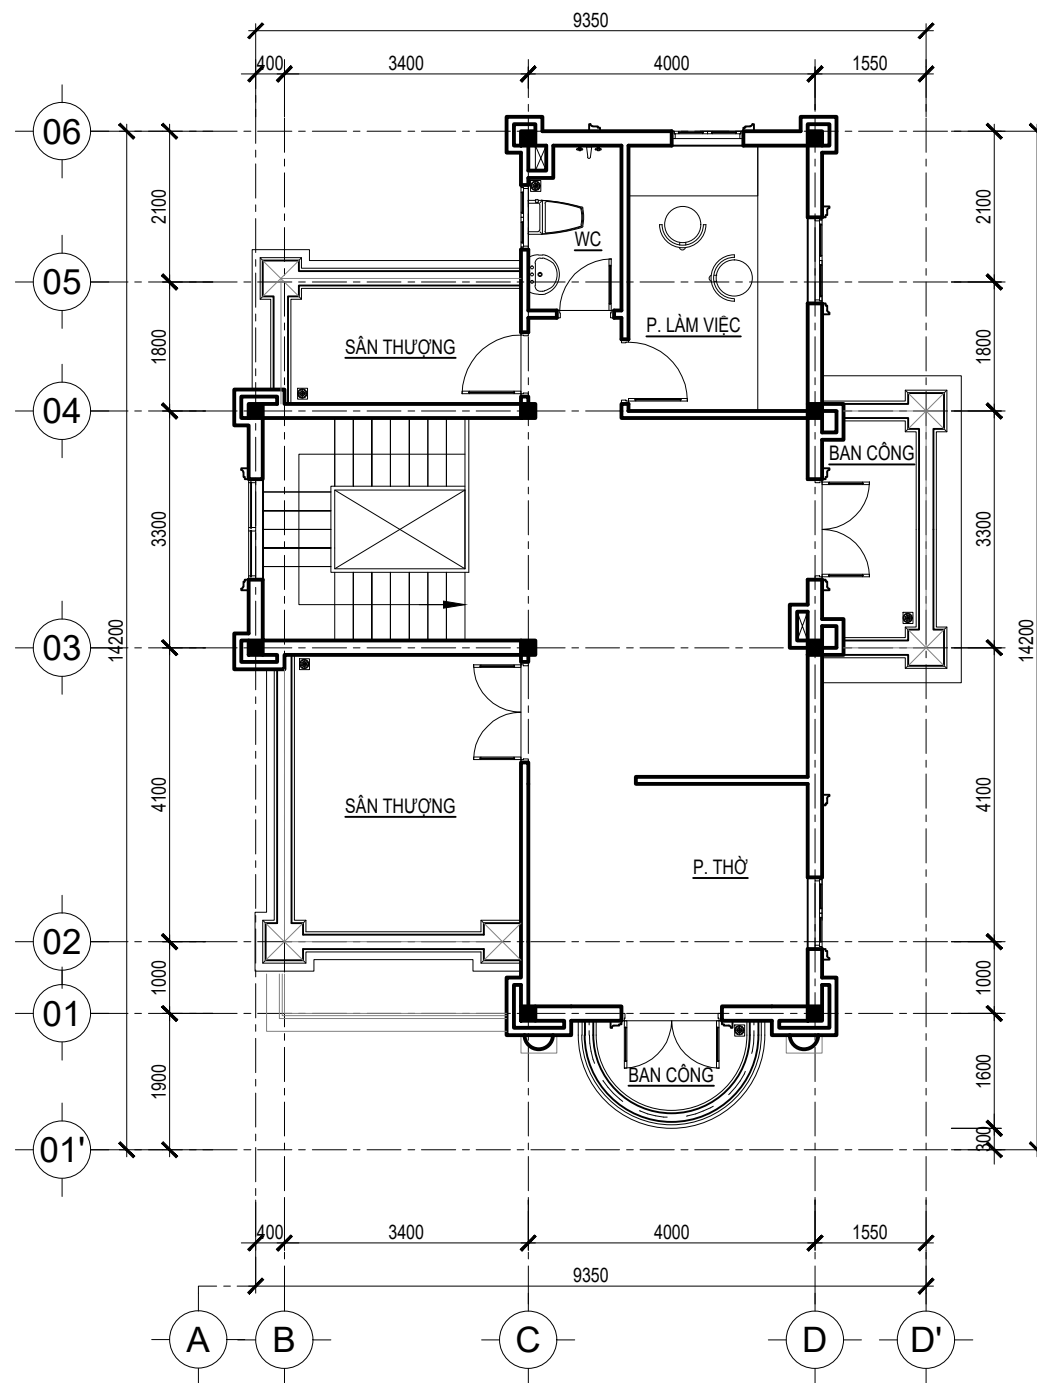

MẶT BẰNG BỐ TRÍ VẬT DỤNG TẦNG 3

TL 1/100

GHI CHÚ:
 - CÁC ĐƠN VỊ THI CÔNG PHẢI PHỐI HỢP BẢN VẼ CỦA TẤT CẢ CÁC BỘ MÔN KHÁC NẾU THẤY SỰ KHÁC BIỆT PHẢI BÁO CHO ĐƠN VỊ THIẾT KẾ ĐỂ XỬ LÝ.
 - KHI XỬ LÝ SỰ KHÁC BIỆT, PHẢI THỰC HIỆN ƯU TIÊN THEO THỨ TỰ GIỮA CÁC BỘ MÔN: KIẾN TRÚC → KẾT CẤU / BỘ MÔN KHÁC; HOẶC ƯU TIÊN TRONG CÙNG BỘ MÔN: CHI TIẾT → TỔNG THỂ.
 - CÁC SỐ LIỆU KÍCH THƯỚC PHẢI ĐƯỢC KIỂM TRA THỰC TẾ TẠI CÔNG TRÌNH, NẾU THẤY SỰ KHÁC BIỆT SƠ VỚI BẢN VẼ THI PHẢI BÁO CHO ĐƠN VỊ THIẾT KẾ.

HIỆU CHỈNH:		
LẦN	NGÀY	DIỄN GIẢI

CHỦ ĐẦU TƯ:



CÔNG TY CP ĐẦU TƯ & PHÁT TRIỂN THUẬN LỢI
 ĐỊA CHỈ: Ô 25, 26 - LÔ B - LÊ LỢI - P. HÒA PHÚ
 TP. THỦ DẦU MỘT - T. BÌNH DƯƠNG

TỔNG GIÁM ĐỐC: NGUYỄN THUẬN

ĐƠN VỊ THIẾT KẾ:



CÔNG TY CP ĐẦU TƯ & PHÁT TRIỂN THUẬN LỢI
 ĐỊA CHỈ: Ô 25, 26 - LÔ B - LÊ LỢI - P. HÒA PHÚ
 TP. THỦ DẦU MỘT - T. BÌNH DƯƠNG

P.TỔNG GIÁM ĐỐC: TRẦN ĐĂNG TOÀN

CHỦ NHIỆM DỰ ÁN:	
KTS. PHẠM MINH THÙY	
CHỦ TRÌ THIẾT KẾ:	
KTS. PHẠM MINH THÙY	
THIẾT KẾ:	
NGUYỄN THANH DUY	
QUẢN LÝ KỸ THUẬT:	
KTS. NGUYỄN TÂN HƯNG	

DỰ ÁN:
KHU DÂN CƯ KIM OANH
 ĐỊA ĐIỂM: XÃ BÌNH SON, HUYỆN LONG THÀNH, TỈNH ĐỒNG NAI

HẠNG MỤC:
MẪU BIỆT THỰ 3 TẦNG BS-BT1

TÊN BẢN VẼ:
MẶT BẰNG BỐ TRÍ VẬT DỤNG TẦNG 3

MỤC ĐÍCH PHÁT HÀNH:

<input type="checkbox"/> THIẾT KẾ SƠ BỘ
<input type="checkbox"/> THIẾT KẾ CƠ SỞ
<input checked="" type="checkbox"/> THIẾT KẾ BẢN VẼ THI CÔNG
<input type="checkbox"/> BẢN VẼ HOÀN CÔNG

HOÀN THÀNH: 10/2020

TỶ LỆ: NTS

SỐ HIỆU BẢN VẼ: KT-06/33