



**MẶT BẰNG TẦNG 1**  
TỶ LỆ 1/100

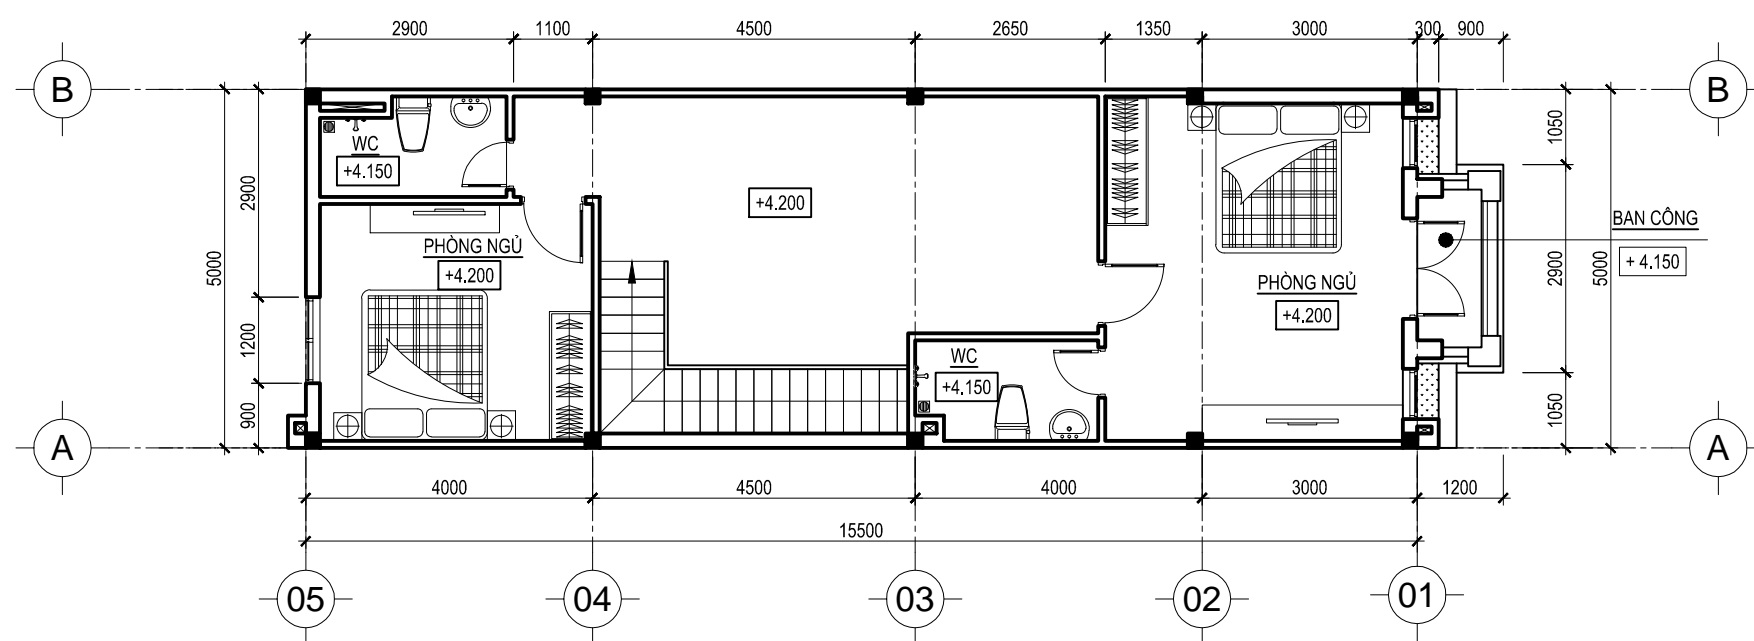

**MẶT BẰNG TẦNG 2**  
TỶ LỆ 1/100

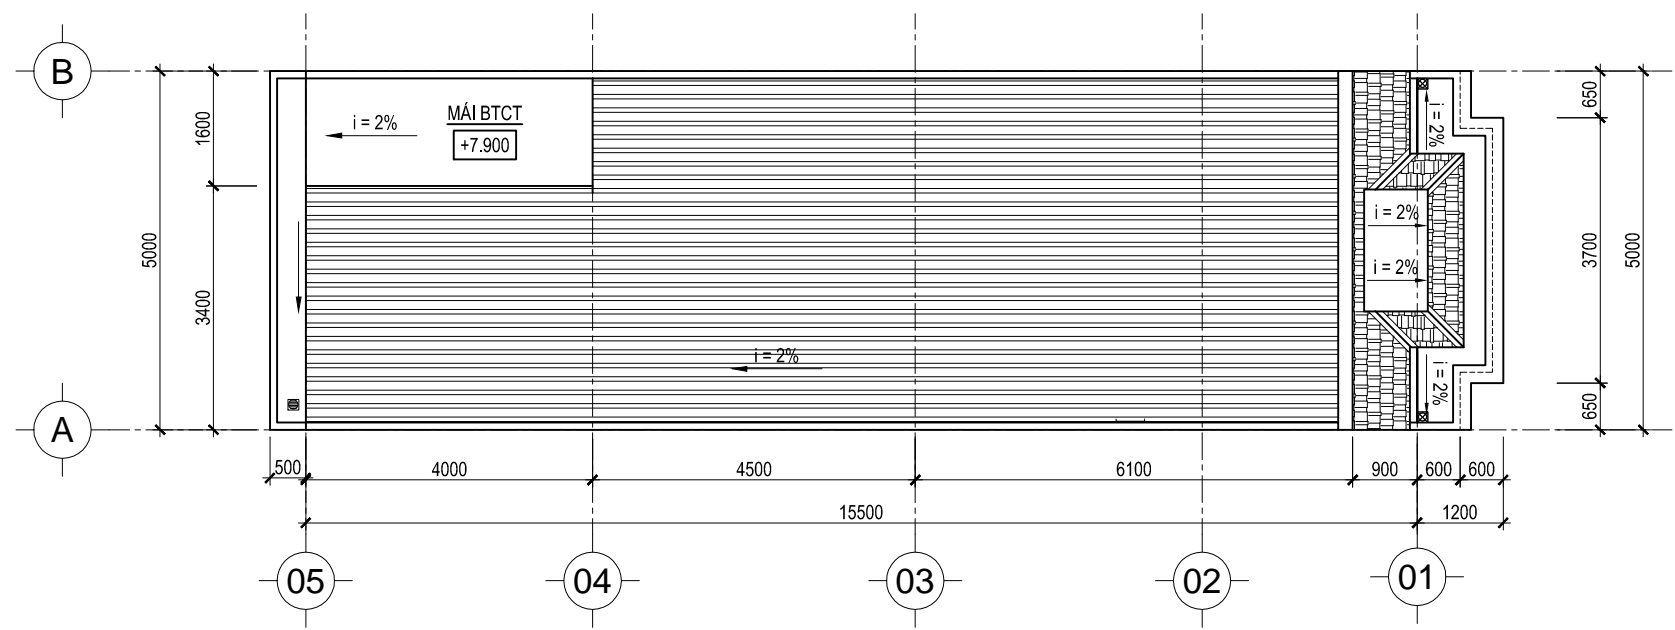

**MẶT BẰNG TẦNG MÁI**  
TỶ LỆ 1/100

**GHI CHÚ:**  
- CÁC ĐƠN VỊ THI CÔNG PHẢI PHỐI HỢP BẢN VẼ CỦA TẤT CẢ CÁC BỘ MÔN KHÁC NẾU THẤY SỰ KHÁC BIỆT PHẢI BÁO CHO ĐƠN VỊ THIẾT KẾ ĐỂ XỬ LÝ.  
- KHI XỬ LÝ SỰ KHÁC BIỆT, PHẢI THỰC HIỆN ƯU TIÊN THEO THỨ TỰ GIỮA CÁC BỘ MÔN: KIẾN TRÚC - KẾT CẤU / BỘ MÔN KHÁC; HOẶC ƯU TIÊN TRONG CÙNG BỘ MÔN: CHI TIẾT - TÔNG THỂ  
- CÁC SỐ LIỆU KÍCH THƯỚC PHẢI ĐƯỢC KIỂM TRA THỰC TẾ TẠI CÔNG TRÌNH, NẾU THẤY SỰ KHÁC BIỆT SƠ VỚI BẢN VẼ THI PHẢI BÁO CHO ĐƠN VỊ THIẾT KẾ.

**HIỆU CHỈNH:**

LẦN	NGÀY	DIỄN GIẢI

**CHỦ ĐẦU TƯ:**



**CÔNG TY CP ĐẦU TƯ & PHÁT TRIỂN THUẬN LỢI**  
ĐỊA CHỈ: Ô 25, 26 - LÔ B - LỀ LỢI - P. HÒA PHÚ TP. THỦ ĐÀU MỘT - T. BÌNH DƯƠNG

**TỔNG GIÁM ĐỐC:** NGUYỄN THUẬN

**ĐƠN VỊ THIẾT KẾ:**



**CÔNG TY CP ĐẦU TƯ & PHÁT TRIỂN THUẬN LỢI**  
ĐỊA CHỈ: Ô 25, 26 - LÔ B - LỀ LỢI - P. HÒA PHÚ TP. THỦ ĐÀU MỘT - T. BÌNH DƯƠNG

**P. TỔNG GIÁM ĐỐC:** TRẦN ĐĂNG TOÀN

**CHỦ NHIỆM DỰ ÁN:**

KTS. PHẠM MINH THÙY

**CHỦ TRÌ THIẾT KẾ:**

KTS. PHẠM MINH THÙY

**THIẾT KẾ:**

NGUYỄN THANH DUY

**QUẢN LÝ KỸ THUẬT:**

KTS. NGUYỄN TÂN HƯNG

**DỰ ÁN:**  
**KHU DÂN CƯ KIM OANH**  
ĐỊA ĐIỂM: XÃ BÌNH SON, HUYỆN LONG THÀNH, TỈNH ĐỒNG NAI

**HẠNG MỤC:**  
MẪU NHÀ LIÊN KẾ 2 TẦNG BS-C2

**TÊN BẢN VẼ:**  
MẶT BẰNG BỐ TRÍ VẬT DỤNG TẦNG 1  
MẶT BẰNG BỐ TRÍ VẬT DỤNG TẦNG 2

**MỤC ĐÍCH PHÁT HÀNH:**

THIẾT KẾ SƠ BỘ	
THIẾT KẾ CƠ SỞ	
<input checked="" type="checkbox"/> THIẾT KẾ BẢN VẼ THI CÔNG	
BẢN VẼ HOÀN CÔNG	
HOÀN THÀNH	10/2020
TỶ LỆ	NTS
SỐ HIỆU BẢN VẼ	KT-05/17