



**MẶT BẰNG BỐ TRÍ VẬT DỤNG TẦNG 1**  
TỶ LỆ 1/100

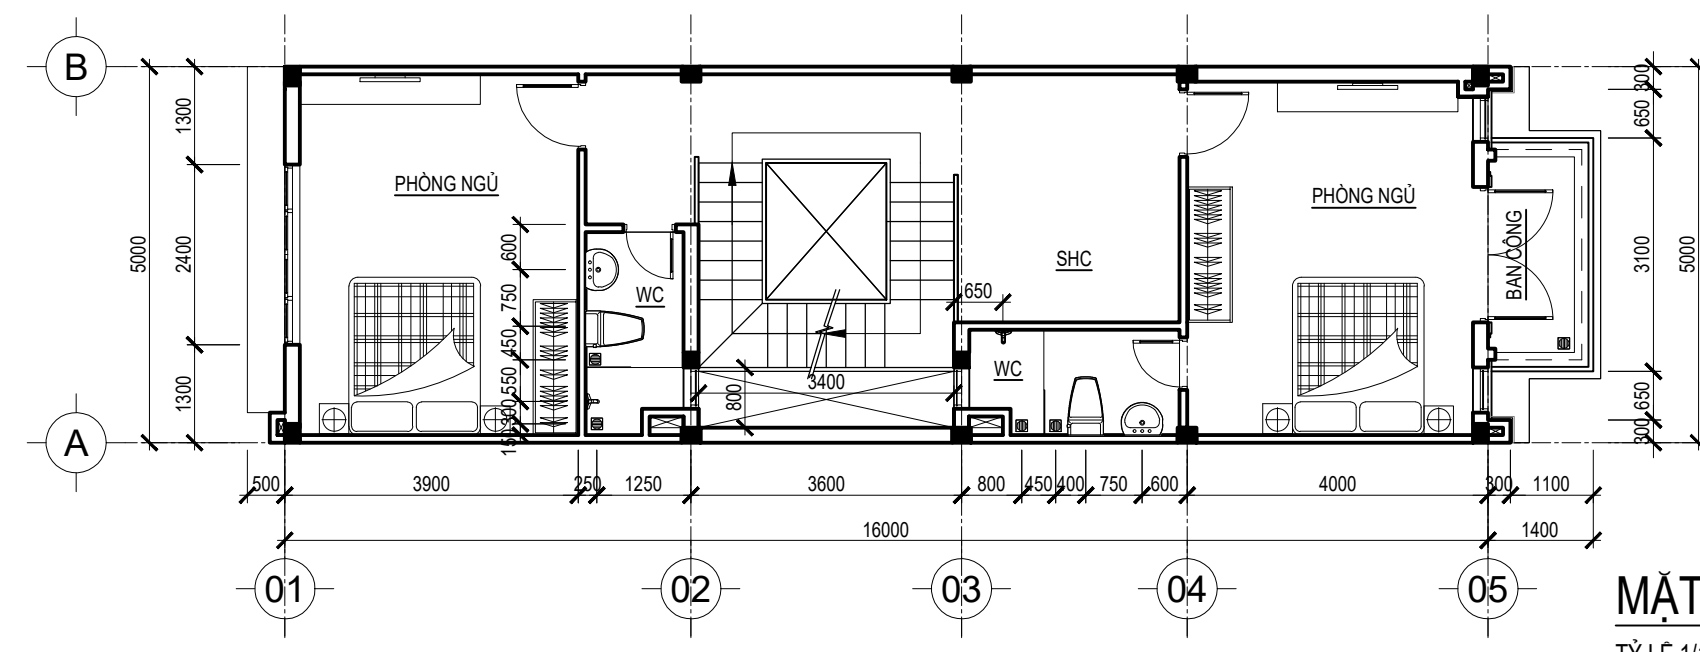

**MẶT BẰNG BỐ TRÍ VẬT DỤNG TẦNG 2**  
TỶ LỆ 1/100

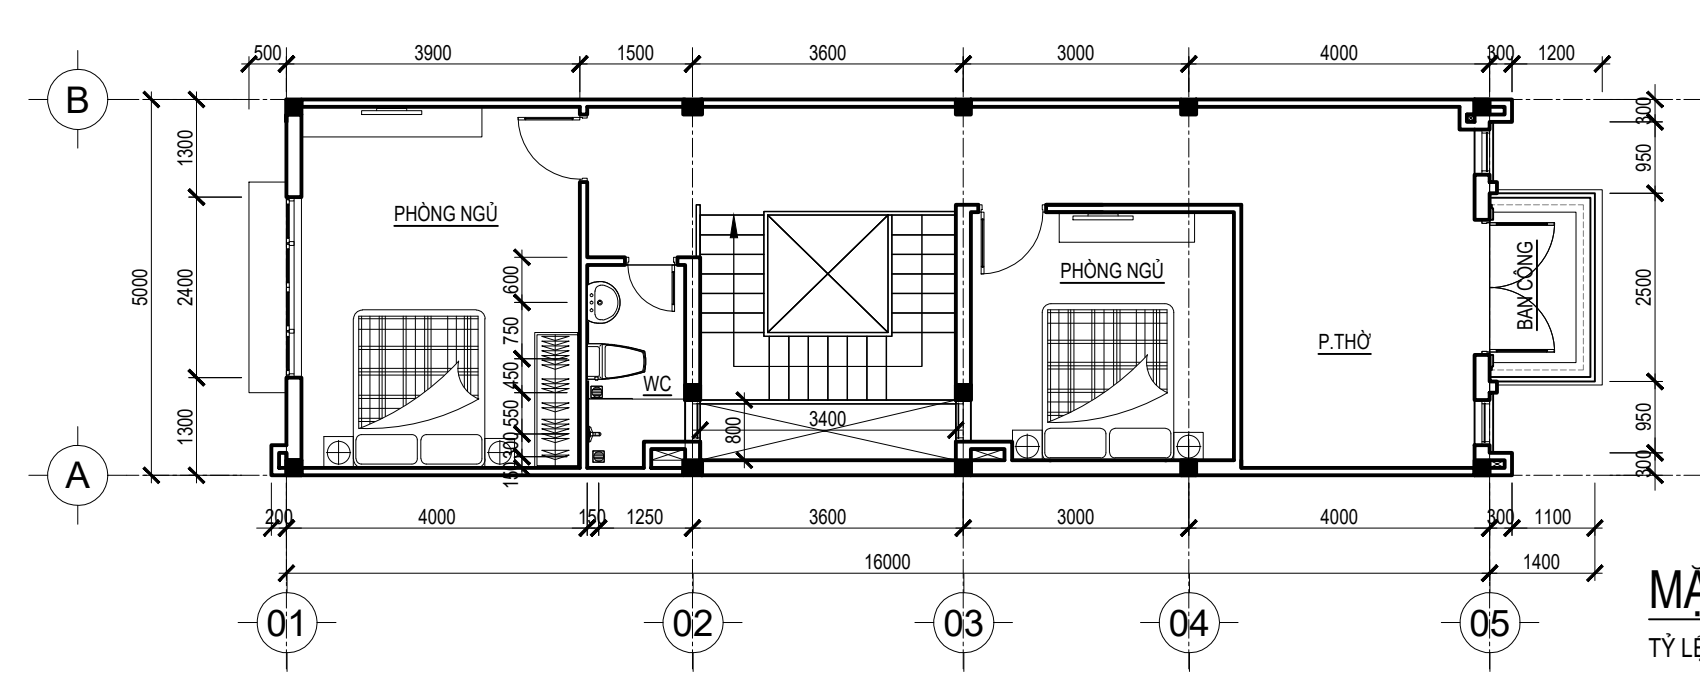

**MẶT BẰNG BỐ TRÍ VẬT DỤNG TẦNG 3**  
TỶ LỆ 1/100

**GHI CHÚ:**  
 - CÁC ĐƠN VỊ THI CÔNG PHẢI PHỐI HỢP BẢN VẼ CỦA TẤT CẢ CÁC BỘ MÔN KHÁC NẾU THẤY SỰ KHÁC BIỆT PHẢI BẢO CHỘ ĐƠN VỊ THIẾT KẾ ĐỀ XUẤT.  
 - KHI XỬ LÝ SỰ KHÁC BIỆT, PHẢI THỰC HIỆN ƯU TIÊN THEO THỨ TỰ GIỮA CÁC BỘ MÔN: KIẾN TRÚC → KẾT CẤU / BỘ MÔN KHÁC, HOẶC ƯU TIÊN TRONG CÙNG BỘ MÔN: CHI TIẾT → TỔNG THỂ  
 - CÁC SỐ LIỆU KÍCH THƯỚC PHẢI ĐƯỢC KIỂM TRA THỰC TẾ TẠI CÔNG TRÌNH, NẾU THẤY SỰ KHÁC BIỆT SỚ VỚI BẢN VẼ THI PHẢI BẢO CHỘ ĐƠN VỊ THIẾT KẾ.

**HIỆU CHỈNH:**

LẦN	NGÀY	DIỄN GIẢI


**CHỦ ĐẦU TƯ:**



**CÔNG TY CP ĐẦU TƯ & PHÁT TRIỂN THUẬN LỢI**  
 ĐỊA CHỈ: Ô 25, 26 - LÔ B - LÊ LỢI - P. HÒA PHÚ  
 TP. THỦ DẦU MỘT - T. BÌNH DƯƠNG

**TỔNG GIÁM ĐỐC:** NGUYỄN THUẬN

**ĐƠN VỊ THIẾT KẾ:**



**CÔNG TY CP ĐẦU TƯ & PHÁT TRIỂN THUẬN LỢI**  
 ĐỊA CHỈ: Ô 25, 26 - LÔ B - LÊ LỢI - P. HÒA PHÚ  
 TP. THỦ DẦU MỘT - T. BÌNH DƯƠNG

**P. TỔNG GIÁM ĐỐC:** TRẦN ĐĂNG TOÀN

<b>CHỦ NHIỆM DỰ ÁN:</b>	
<b>KTS. PHẠM MINH THÙY</b>	
<b>CHỦ TRÌ THIẾT KẾ:</b>	
<b>KTS. PHẠM MINH THÙY</b>	
<b>THIẾT KẾ:</b>	
<b>NGUYỄN T. PHƯƠNG THẢO</b>	
<b>QUẢN LÝ KỸ THUẬT:</b>	
<b>KTS. NGUYỄN TÂN HƯNG</b>	

**DỰ ÁN:**  
**KHU DÂN CƯ KIM OANH**  
 ĐỊA ĐIỂM: XÃ BÌNH SƠN, HUYỆN LONG THÀNH, TỈNH ĐỒNG NAI  
**HẠNG MỤC:**  
**MẪU NHÀ LIÊN KẾ 3 TẦNG BS-B1**

**TÊN BẢN VẼ:**  
**MẶT BẰNG ĐỊNH HƯỚNG CÔNG NĂNG TẦNG 1**  
**MẶT BẰNG ĐỊNH HƯỚNG CÔNG NĂNG TẦNG 2**

**MỤC ĐÍCH PHÁT HÀNH:**

	THIẾT KẾ SƠ BỘ
	THIẾT KẾ CƠ SỞ
<input checked="" type="checkbox"/>	THIẾT KẾ BẢN VẼ THI CÔNG
	BẢN VẼ HOÀN CÔNG
<b>HOÀN THÀNH</b>	10/2020
<b>TỶ LỆ</b>	NTS
<b>SỐ HIỆU BẢN VẼ</b>	KT-06/19