



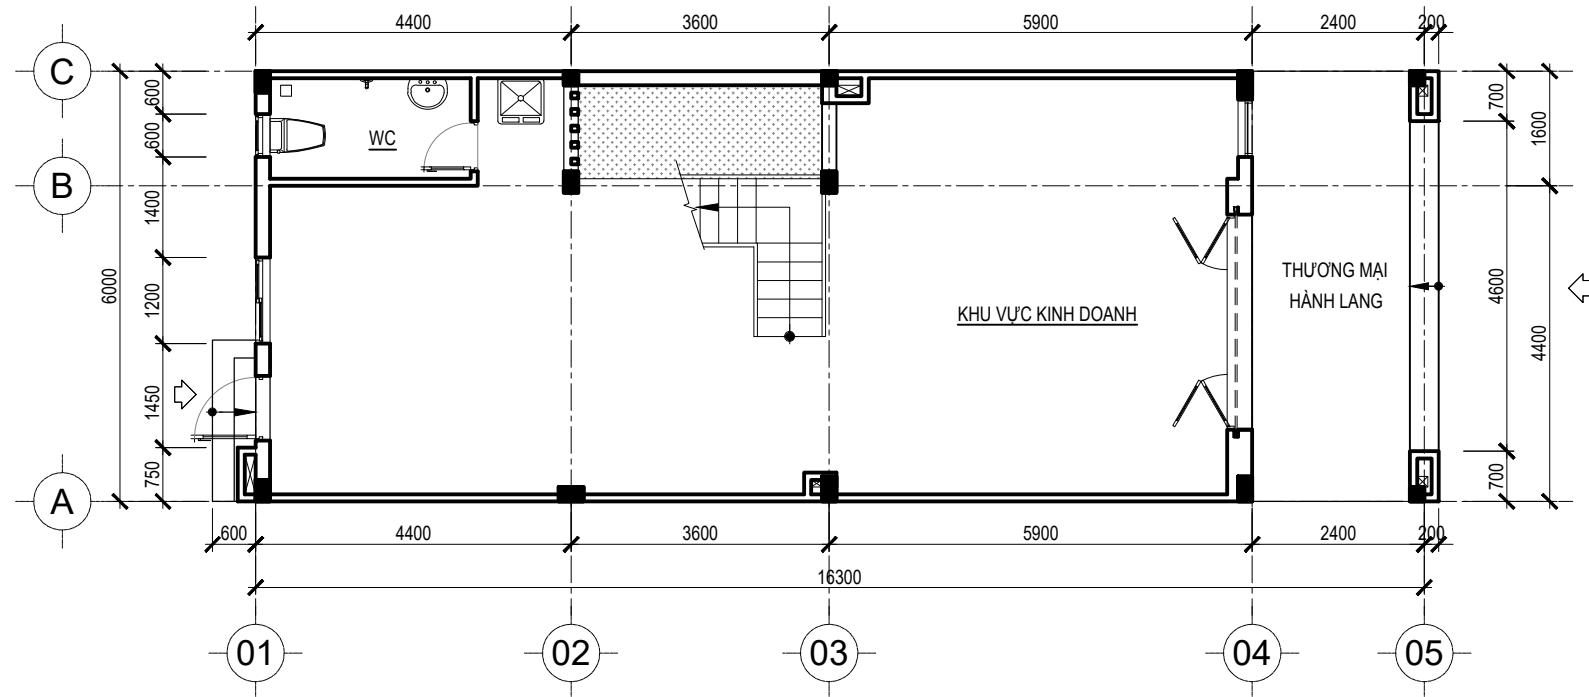

MẶT BẰNG BỐ TRÍ VẬT DỤNG TẦNG 1
TỶ LỆ 1/100

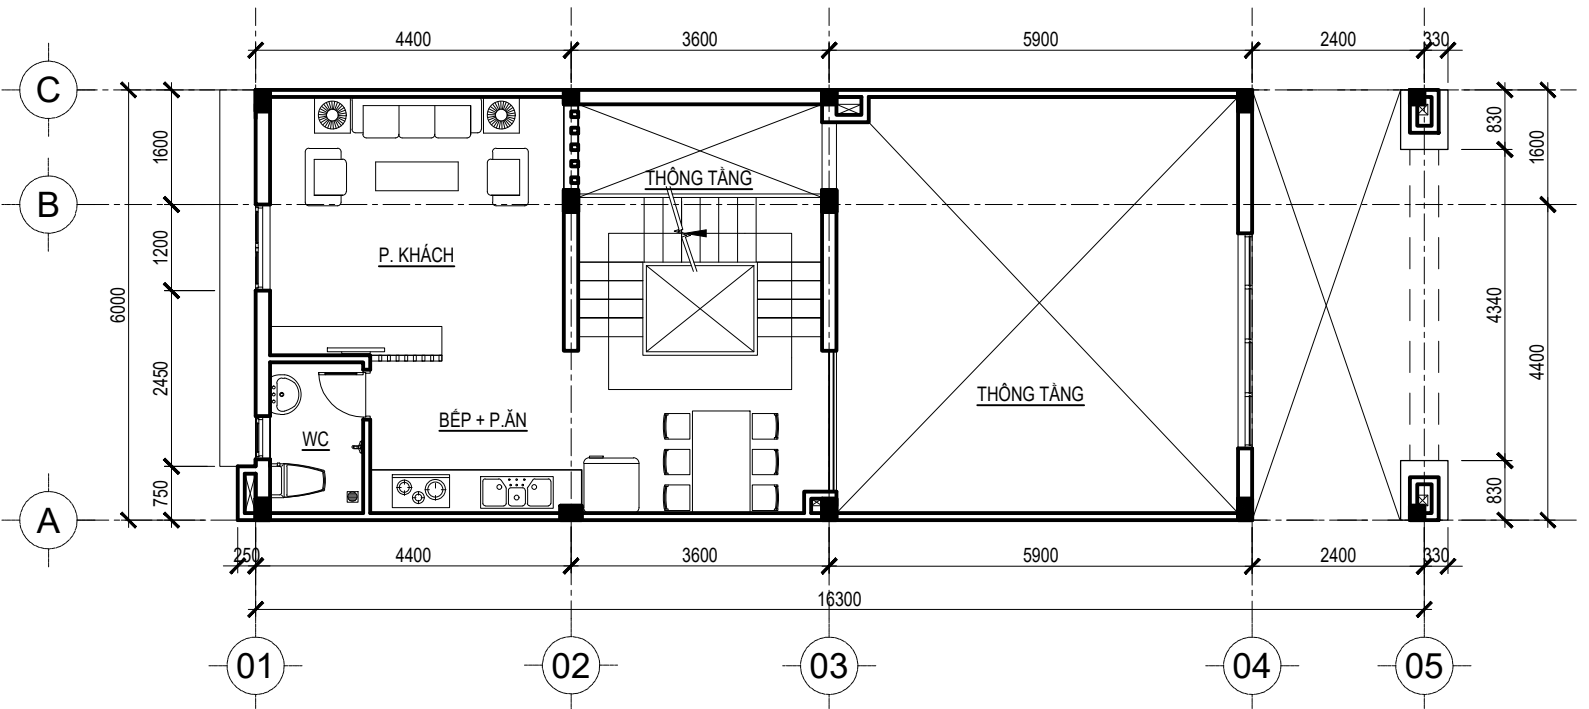

MẶT BẰNG BỐ TRÍ VẬT DỤNG TẦNG LỬNG
TỶ LỆ 1/100

GHI CHÚ:

- CÁC ĐƠN VỊ THI CÔNG PHẢI PHỐI HỢP BẢN VẼ CỦA TẤT CẢ CÁC BỘ MÔN KHÁC NẾU THẤY SỰ KHÁC BIỆT PHẢI BẢO CHỨ ĐƠN VỊ THIẾT KẾ ĐỂ XỬ LÝ.
- KHI XỬ LÝ SỰ KHÁC BIỆT, PHẢI THỰC HIỆN ƯU TIÊN THEO THỨ TỰ GIỮA CÁC BỘ MÔN: KIẾN TRÚC → KẾT CẤU / BỘ MÔN KHÁC; HOẶC ƯU TIÊN TRONG CÙNG BỘ MÔN: CHI TIẾT → TỔNG THỂ.
- CÁC SỐ LIỆU KÍCH THƯỚC PHẢI ĐƯỢC KIỂM TRA THỰC TẾ TẠI CÔNG TRÌNH, NẾU THẤY SỰ KHÁC BIỆT SÓ VỚI BẢN VẼ THI PHẢI BẢO CHỨ ĐƠN VỊ THIẾT KẾ.

HIỆU CHỈNH:		
LẦN	NGÀY	DIỄN GIẢI

CHỦ ĐẦU TƯ:



**CÔNG TY CP ĐẦU TƯ & PHÁT TRIỂN
THUẬN LỢI**
ĐỊA CHỈ: Ô 25, 26 - LÔ B - LỀ LỢI - P. HÒA PHÚ
TP. THỦ DẦU MỘT - T. BÌNH DƯƠNG

TỔNG GIÁM ĐỐC: NGUYỄN THUẬN

ĐƠN VỊ THIẾT KẾ:



**CÔNG TY CP ĐẦU TƯ & PHÁT TRIỂN
THUẬN LỢI**
ĐỊA CHỈ: Ô 25, 26 - LÔ B - LỀ LỢI - P. HÒA PHÚ
TP. THỦ DẦU MỘT - T. BÌNH DƯƠNG

P.TỔNG GIÁM ĐỐC:	TRẦN ĐĂNG TOÀN
CHỦ NHIỆM DỰ ÁN:	
KTS. PHẠM MINH THÙY	
CHỦ TRÌ THIẾT KẾ:	
KTS. PHẠM MINH THÙY	
THIẾT KẾ:	
KTS. LÊ VĂN LINH	
QUẢN LÝ KỸ THUẬT:	
KTS. NGUYỄN TÂN HƯNG	

DỰ ÁN:

KHU DÂN CƯ KIM OANH

ĐỊA ĐIỂM: XÃ BÌNH SON, HUYỆN LONG THÀNH, TỈNH ĐỒNG NAI


HẠNG MỤC:

**MẪU NHÀ LIÊN KẾ 3 TẦNG + LỬNG
BS-A1**

TÊN BẢN VẼ:


- MẶT BẰNG BỐ TRÍ VẬT DỤNG TẦNG 1
- MẶT BẰNG BỐ TRÍ VẬT DỤNG TẦNG LỬNG

MỤC ĐÍCH PHÁT HÀNH:	
	THIẾT KẾ SƠ BỘ
	THIẾT KẾ CƠ SỞ
✓	THIẾT KẾ BẢN VẼ THI CÔNG
	BẢN VẼ HOÀN CÔNG
HOÀN THÀNH	10/2020
TỶ LỆ	NTS
SỐ HIỆU BẢN VẼ	KT- 06/28

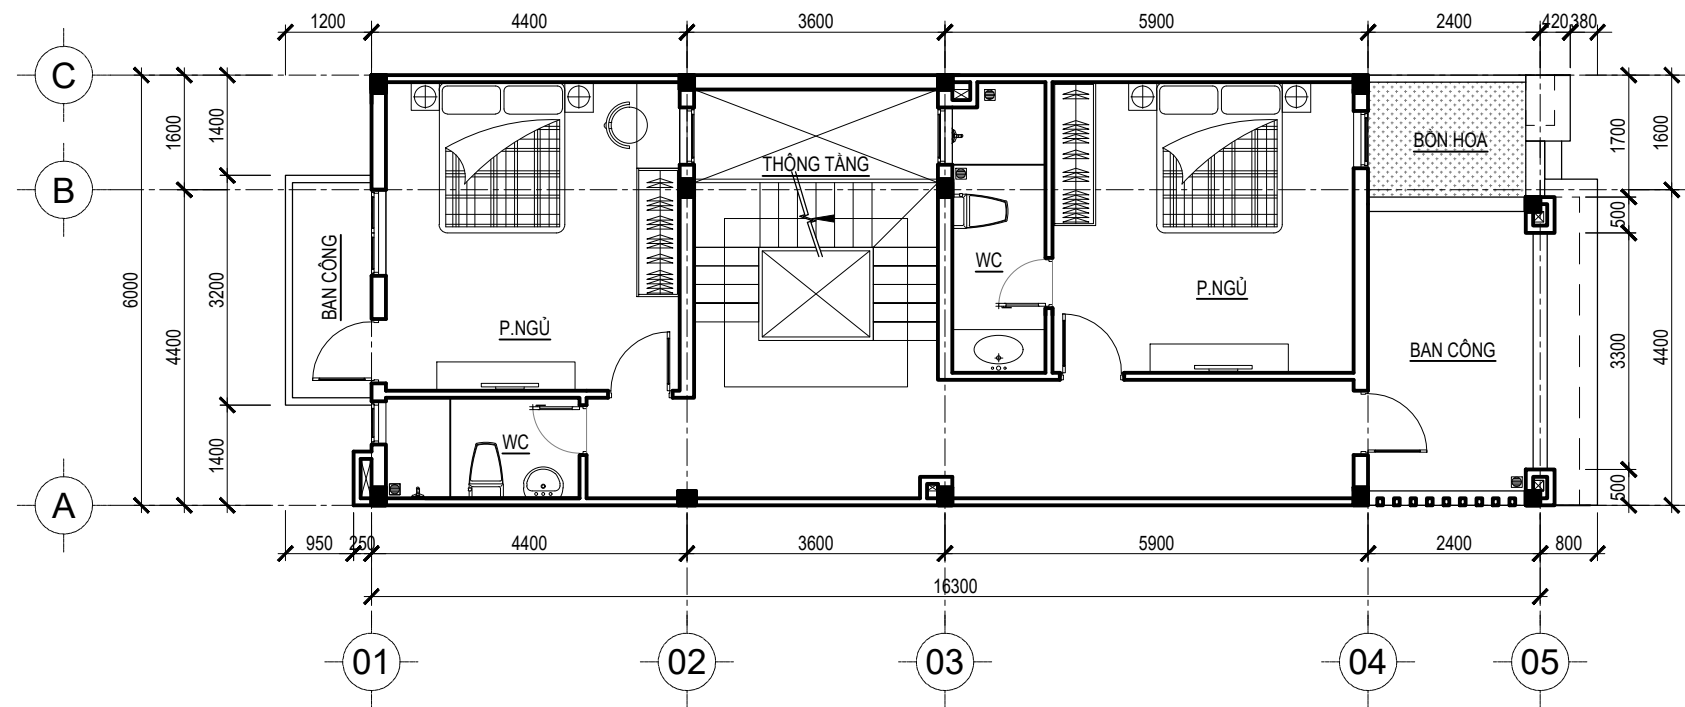

MẶT BẰNG BỐ TRÍ VẬT DỤNG TẦNG 2

TỶ LỆ 1/100

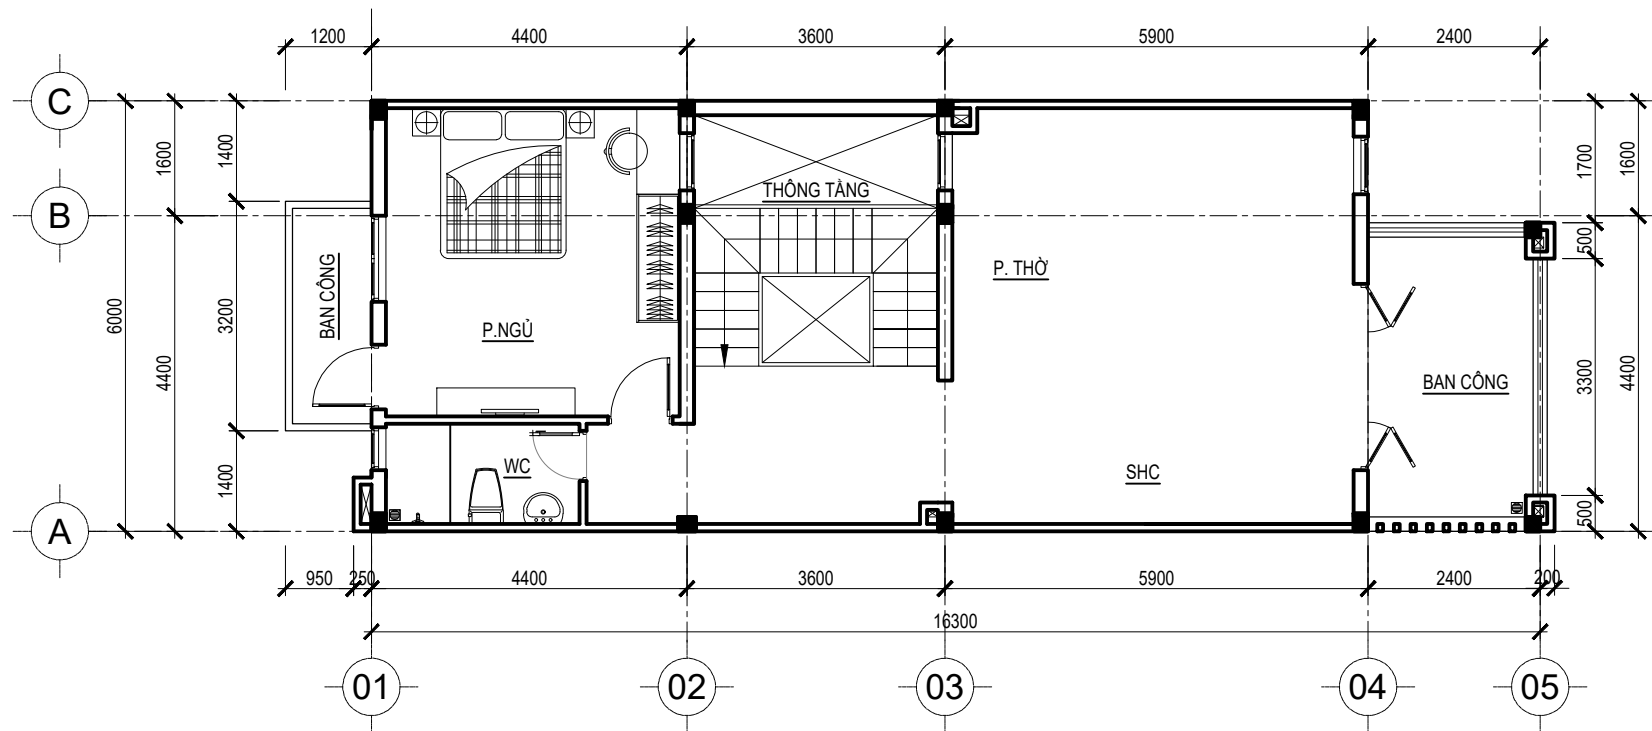

MẶT BẰNG BỐ TRÍ VẬT DỤNG TẦNG 3

TỶ LỆ 1/100

GHI CHÚ:
- CÁC ĐƠN VỊ THI CÔNG PHẢI PHỐI HỢP BẢN VẼ CỦA TẤT CẢ CÁC BỘ MÔN KHÁC NẾU THẤY SỰ KHÁC BIỆT PHẢI BÁO CHƠ ĐƠN VỊ THIẾT KẾ ĐỂ XỬ LÝ.
- KHI XỬ LÝ SỰ KHÁC BIỆT, PHẢI THỰC HIỆN ƯU TIÊN THEO THỨ TỰ GIỮA CÁC BỘ MÔN: KIẾN TRÚC → KẾT CẤU / BỘ MÔN KHÁC, HOẶC ƯU TIÊN TRONG CÙNG BỘ MÔN: CHI TIẾT → TỔNG THỂ
- CÁC SỐ LIỆU KÍCH THƯỚC PHẢI ĐƯỢC KIỂM TRA THỰC TẾ TẠI CÔNG TRÌNH, NẾU THẤY SỰ KHÁC BIỆT SỐ VỚI BẢN VẼ THI PHẢI BÁO CHƠ ĐƠN VỊ THIẾT KẾ.

HIỆU CHỈNH:		
LẦN	NGÀY	DIỄN GIẢI

CHỦ ĐẦU TƯ:



CÔNG TY CP ĐẦU TƯ & PHÁT TRIỂN
THUẬN LỢI
ĐỊA CHỈ: Ô 25, 26 - LÔ B - LÊ LỢI - P. HÒA PHÚ
TP. THỦ DẦU MỘT - T. BÌNH DƯƠNG

TỔNG GIÁM ĐỐC: NGUYỄN THUẬN

ĐƠN VỊ THIẾT KẾ:



CÔNG TY CP ĐẦU TƯ & PHÁT TRIỂN
THUẬN LỢI
ĐỊA CHỈ: Ô 25, 26 - LÔ B - LÊ LỢI - P. HÒA PHÚ
TP. THỦ DẦU MỘT - T. BÌNH DƯƠNG

P.TỔNG GIÁM ĐỐC: TRẦN ĐĂNG TOÀN

CHỦ NHIỆM DỰ ÁN:

KTS. PHẠM MINH THÙY

CHỦ TRÌ THIẾT KẾ:

KTS. PHẠM MINH THÙY

THIẾT KẾ:

KTS. LÊ VĂN LINH

QUẢN LÝ KỸ THUẬT:

KTS. NGUYỄN TÂN HƯNG

DỰ ÁN:

KHU DÂN CƯ KIM OANH

ĐỊA ĐIỂM: XÃ BÌNH SON, HUYỆN LONG THÀNH, TỈNH ĐỒNG NAI

HẠNG MỤC:

MẪU NHÀ LIÊN KẾ 3 TẦNG + LŨNG
BS-A1

TÊN BẢN VẼ:

- MẶT BẰNG BỐ TRÍ VẬT DỤNG TẦNG 2
- MẶT BẰNG BỐ TRÍ VẬT DỤNG TẦNG 3

MỤC ĐÍCH PHÁT HÀNH:

☐	THIẾT KẾ SƠ BỘ
☐	THIẾT KẾ CƠ SỞ
☒	THIẾT KẾ BẢN VẼ THI CÔNG
☐	BẢN VẼ HOÀN CÔNG

HOÀN THÀNH 10/2020

TỶ LỆ NTS

SỐ HIỆU BẢN VẼ KT- 07/28