


MẶT BẰNG BỐ TRÍ VẬT DỤNG TẦNG 1

TỶ LỆ 1/100

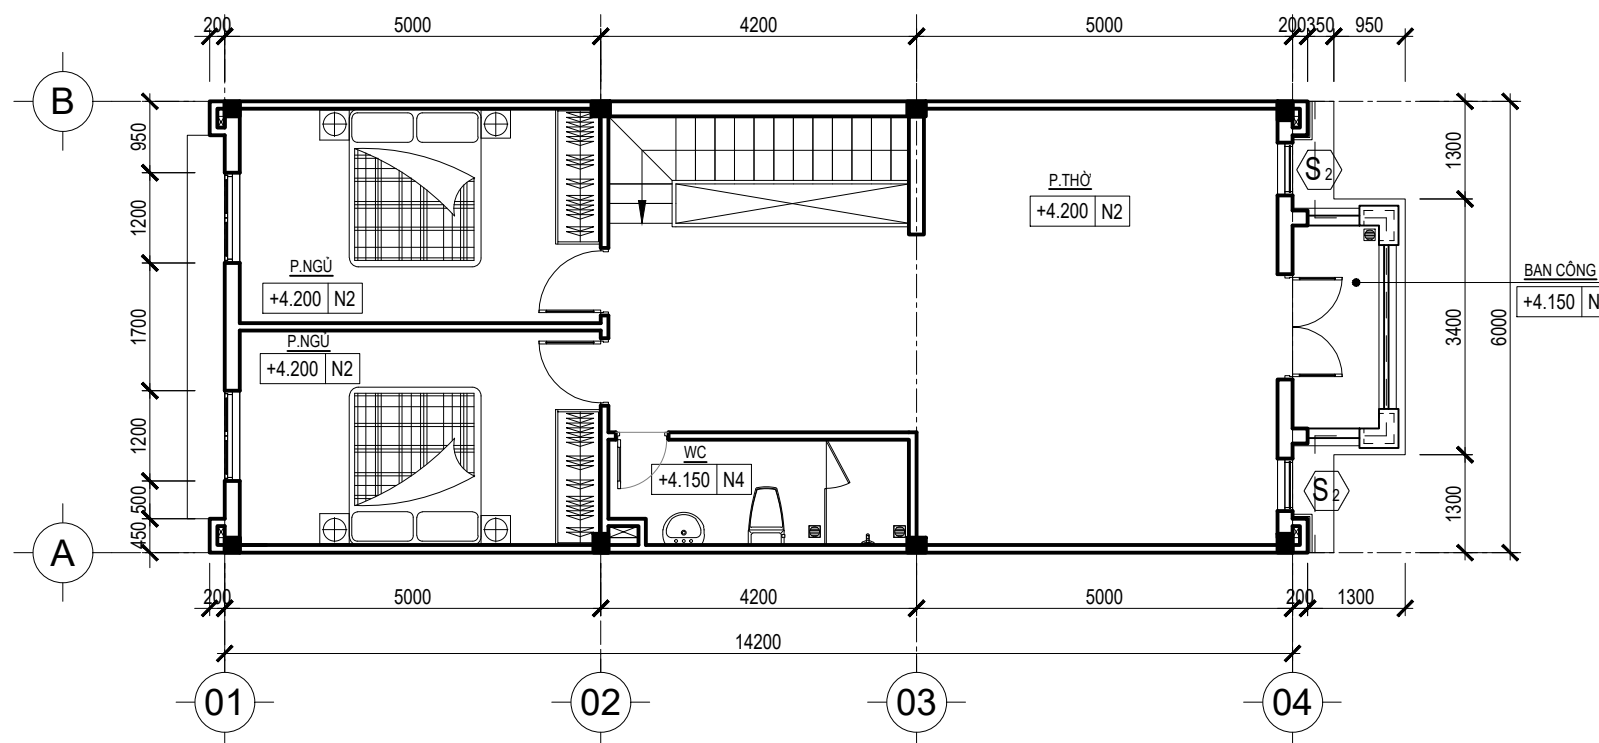

MẶT BẰNG BỐ TRÍ VẬT DỤNG TẦNG 2

TỶ LỆ 1/100

GHI CHÚ:
 - CÁC ĐƠN VỊ THI CÔNG PHẢI PHỐI HỢP BẢN VẼ CỦA TẤT CẢ CÁC BỘ MÔN KHÁC NẾU THẤY SỰ KHÁC BIỆT PHẢI BÁO CHO ĐƠN VỊ THIẾT KẾ XỬ LÝ.
 - KHI XỬ LÝ SỰ KHÁC BIỆT, PHẢI THỰC HIỆN ƯU TIÊN THEO THỨ TỰ GIỮA CÁC BỘ MÔN: KIẾN TRÚC → KẾT CẤU / BỘ MÔN KHÁC, HOẶC ƯU TIÊN TRONG CÙNG BỘ MÔN: CHI TIẾT → TỔNG THỂ
 - CÁC SỐ LIỆU KÍCH THƯỚC PHẢI ĐƯỢC KIỂM TRA THỰC TẾ TẠI CÔNG TRÌNH, NẾU THẤY SỰ KHÁC BIỆT SỐ VỚI BẢN VẼ THI PHẢI BÁO CHO ĐƠN VỊ THIẾT KẾ.

HIỆU CHỈNH:		
LẦN	NGÀY	DIỄN GIẢI


CHỦ ĐẦU TƯ:



CÔNG TY CP ĐẦU TƯ & PHÁT TRIỂN THUẬN LỢI
 ĐỊA CHỈ: Ô 25, 26 - LÔ B - LÊ LỢI - P. HÒA PHÚ
 TP. THỦ ĐẦU MỘT - T. BÌNH DƯƠNG

TỔNG GIÁM ĐỐC: NGUYỄN THUẬN

ĐƠN VỊ THIẾT KẾ:



CÔNG TY CP ĐẦU TƯ & PHÁT TRIỂN THUẬN LỢI
 ĐỊA CHỈ: Ô 25, 26 - LÔ B - LÊ LỢI - P. HÒA PHÚ
 TP. THỦ ĐẦU MỘT - T. BÌNH DƯƠNG


P. TỔNG GIÁM ĐỐC: TRẦN ĐĂNG TOÀN

CHỦ NHIỆM DỰ ÁN:	
KTS. PHẠM MINH THÙY	
CHỦ TRÌ THIẾT KẾ:	
KTS. PHẠM MINH THÙY	
THIẾT KẾ:	
NGUYỄN THANH DUY	
QUẢN LÝ KỸ THUẬT:	
KTS. NGUYỄN TÂN HƯNG	


DỰ ÁN:
KHU DÂN CƯ KIM OANH
 ĐỊA ĐIỂM: XÃ BÌNH SƠN, HUYỆN LONG THÀNH, TỈNH ĐỒNG NAI
 HÀNG MỤC:
MẪU NHÀ LIÊN KẾ 2 TẦNG BS-C1

TÊN BẢN VẼ:
 MẶT BẰNG BỐ TRÍ VẬT DỤNG TẦNG 1
 MẶT BẰNG BỐ TRÍ VẬT DỤNG TẦNG 2

MỤC ĐÍCH PHÁT HÀNH:	
<input type="checkbox"/>	THIẾT KẾ SƠ BỘ
<input type="checkbox"/>	THIẾT KẾ CƠ SỞ
<input checked="" type="checkbox"/>	THIẾT KẾ BẢN VẼ THI CÔNG
<input type="checkbox"/>	BẢN VẼ HOÀN CÔNG
HOÀN THÀNH	10/2020
TỶ LỆ	NTS
SỐ HIỆU BẢN VẼ	KT-05/17

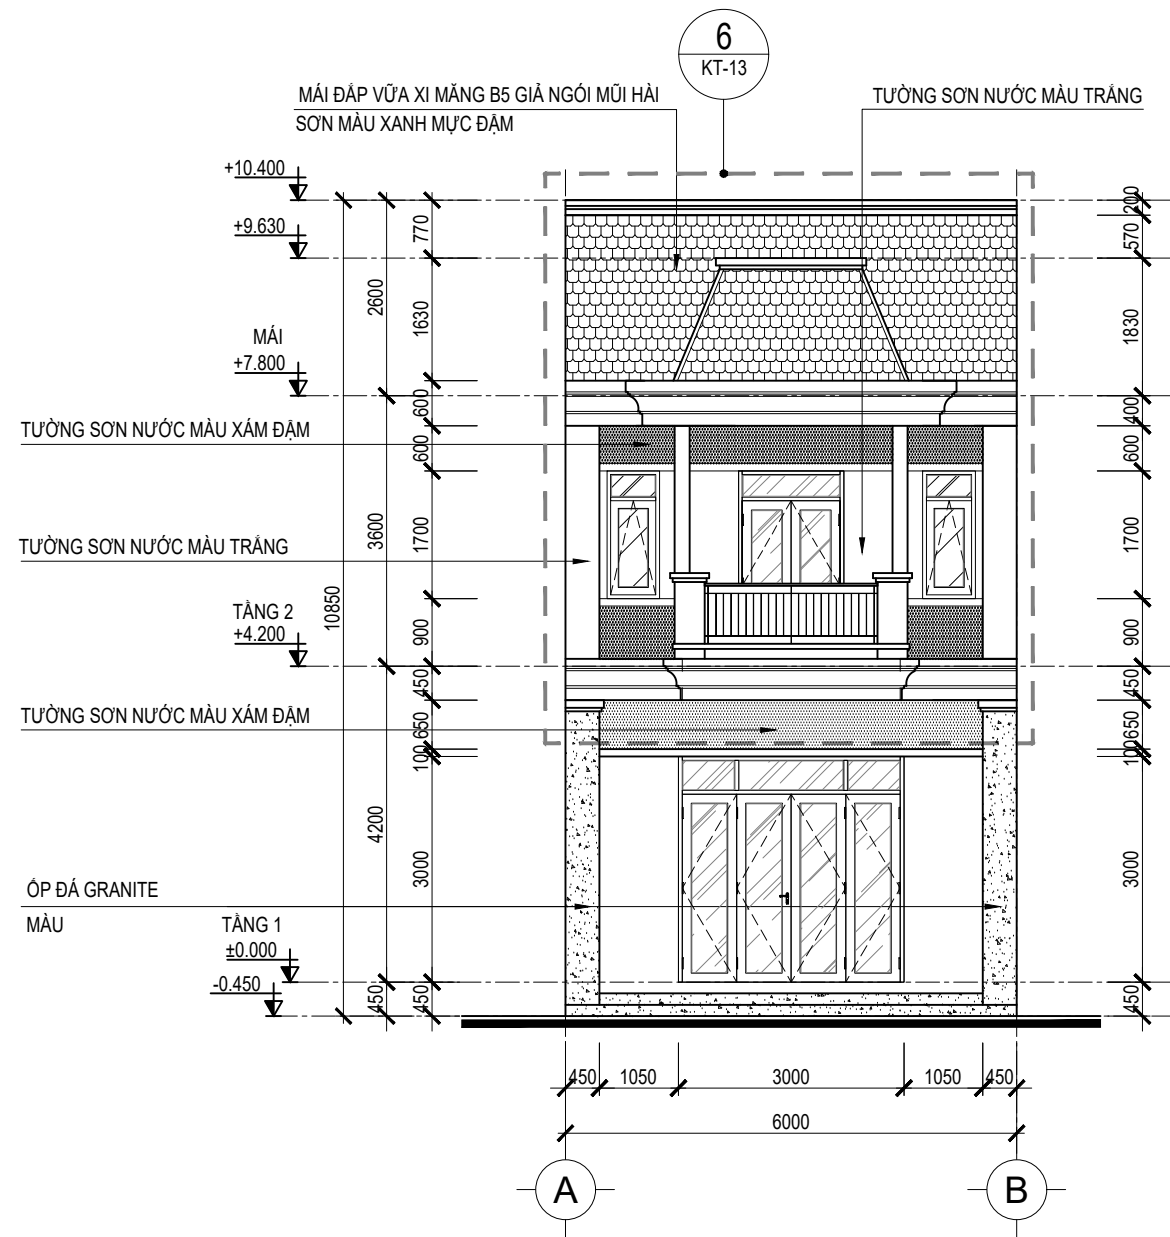

MẶT ĐỨNG TRỰC A-B
TL 1/100

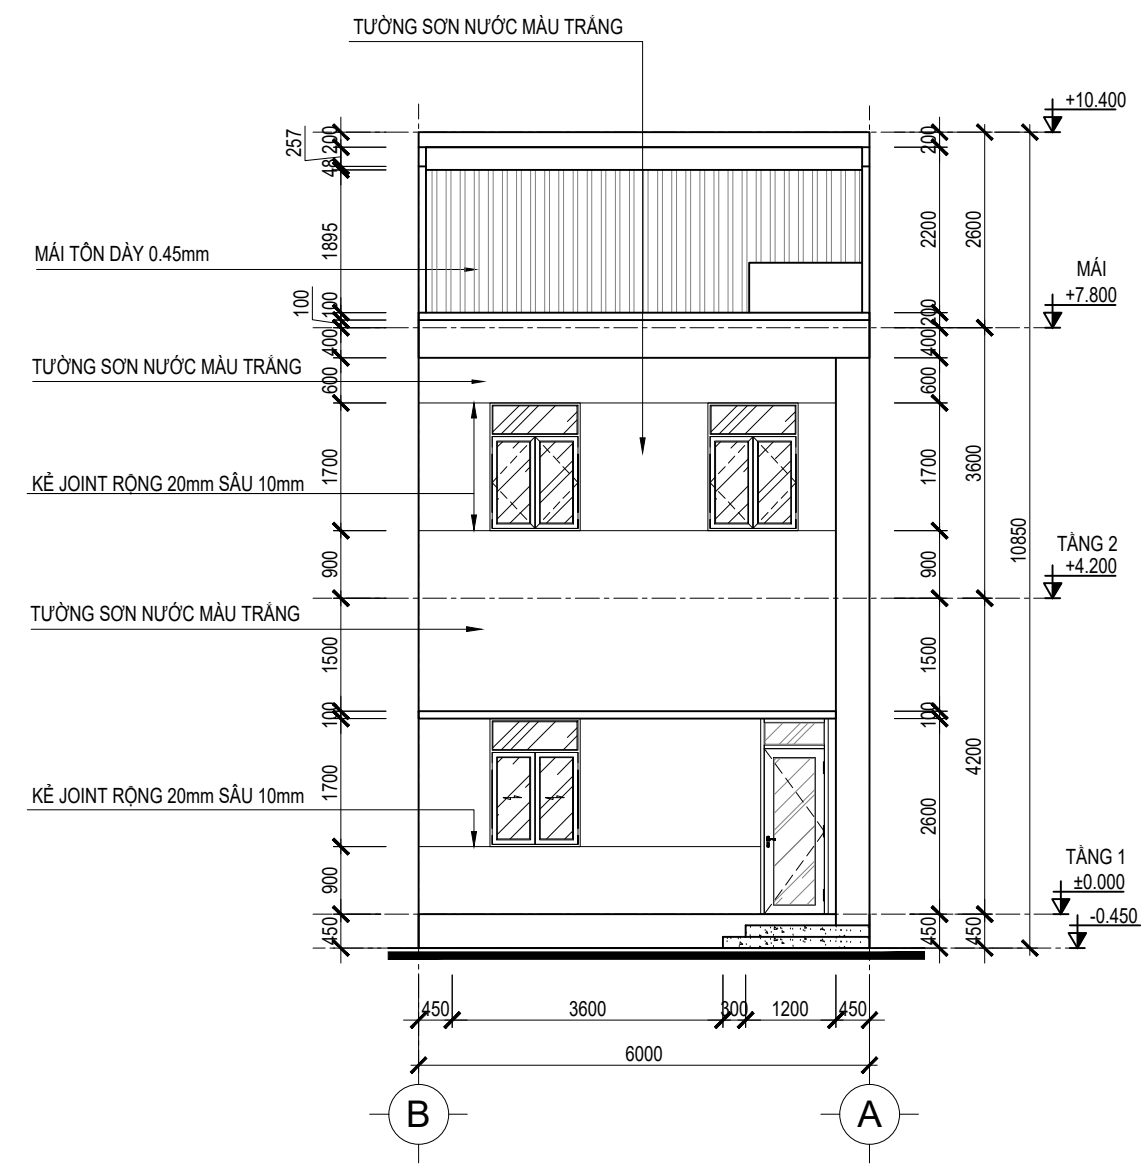

MẶT ĐỨNG TRỰC B-A
TL 1/100

GHI CHÚ:
 - CÁC ĐƠN VỊ THI CÔNG PHẢI PHỐI HỢP BẢN VẼ CỦA TẤT CẢ CÁC BỘ MÔN KHÁC NẾU THẤY SỰ KHÁC BIỆT PHẢI BÁO CHO ĐƠN VỊ THIẾT KẾ ĐỂ XỬ LÝ.
 - KHI XỬ LÝ SỰ KHÁC BIỆT, PHẢI THỰC HIỆN ƯU TIÊN THEO THỨ TỰ GIỮA CÁC BỘ MÔN: KIẾN TRÚC → KẾT CẤU / BỘ MÔN KHÁC, HOẶC ƯU TIÊN TRONG CÙNG BỘ MÔN: CHI TIẾT → TỔNG THỂ
 - CÁC SỐ LƯU KÍCH THƯỚC PHẢI ĐƯỢC KIỂM TRA THỰC TẾ TẠI CÔNG TRÌNH, NẾU THẤY SỰ KHÁC BIỆT SỐ VỚI BẢN VẼ THI PHẢI BÁO CHO ĐƠN VỊ THIẾT KẾ.

HIỆU CHỈNH:

LẦN	NGÀY	DIỄN GIẢI

CHỦ ĐẦU TƯ:



CÔNG TY CP ĐẦU TƯ & PHÁT TRIỂN THUẬN LỢI
 ĐỊA CHỈ: Ô 25, 26 - LÔ B - LÊ LỢI - P. HÒA PHÚ
 TP. THỦ ĐẦU MỘT - T. BÌNH DƯƠNG

TỔNG GIÁM ĐỐC: NGUYỄN THUẬN

ĐƠN VỊ THIẾT KẾ:



CÔNG TY CP ĐẦU TƯ & PHÁT TRIỂN THUẬN LỢI
 ĐỊA CHỈ: Ô 25, 26 - LÔ B - LÊ LỢI - P. HÒA PHÚ
 TP. THỦ ĐẦU MỘT - T. BÌNH DƯƠNG

P. TỔNG GIÁM ĐỐC: TRẦN ĐĂNG TOÀN

CHỦ NHIỆM DỰ ÁN:	
KTS. PHẠM MINH THÙY	
CHỦ TRÌ THIẾT KẾ:	
KTS. PHẠM MINH THÙY	
THIẾT KẾ:	
NGUYỄN THANH DUY	
QUẢN LÝ KỸ THUẬT:	
KTS. NGUYỄN TÂN HƯNG	

DỰ ÁN:
KHU DÂN CƯ KIM OANH
 ĐỊA ĐIỂM: XÃ BÌNH SƠN, HUYỆN LONG THÀNH, TỈNH ĐỒNG NAI

HANG MỤC:
 MẪU NHÀ LIÊN KẾ 2 TẦNG
 BS-C1

TÊN BẢN VẼ:
 MẶT ĐỨNG TRỰC A-B
 MẶT ĐỨNG TRỰC B-A

MỤC ĐÍCH PHÁT HÀNH:

<input type="checkbox"/> THIẾT KẾ SƠ BỘ	
<input type="checkbox"/> THIẾT KẾ CƠ SỞ	
<input checked="" type="checkbox"/> THIẾT KẾ BẢN VẼ THI CÔNG	
<input type="checkbox"/> BẢN VẼ HOÀN CÔNG	
HOÀN THÀNH	10/2020
TỶ LỆ	NTS
SỐ HIỆU BẢN VẼ	KT-06/17